


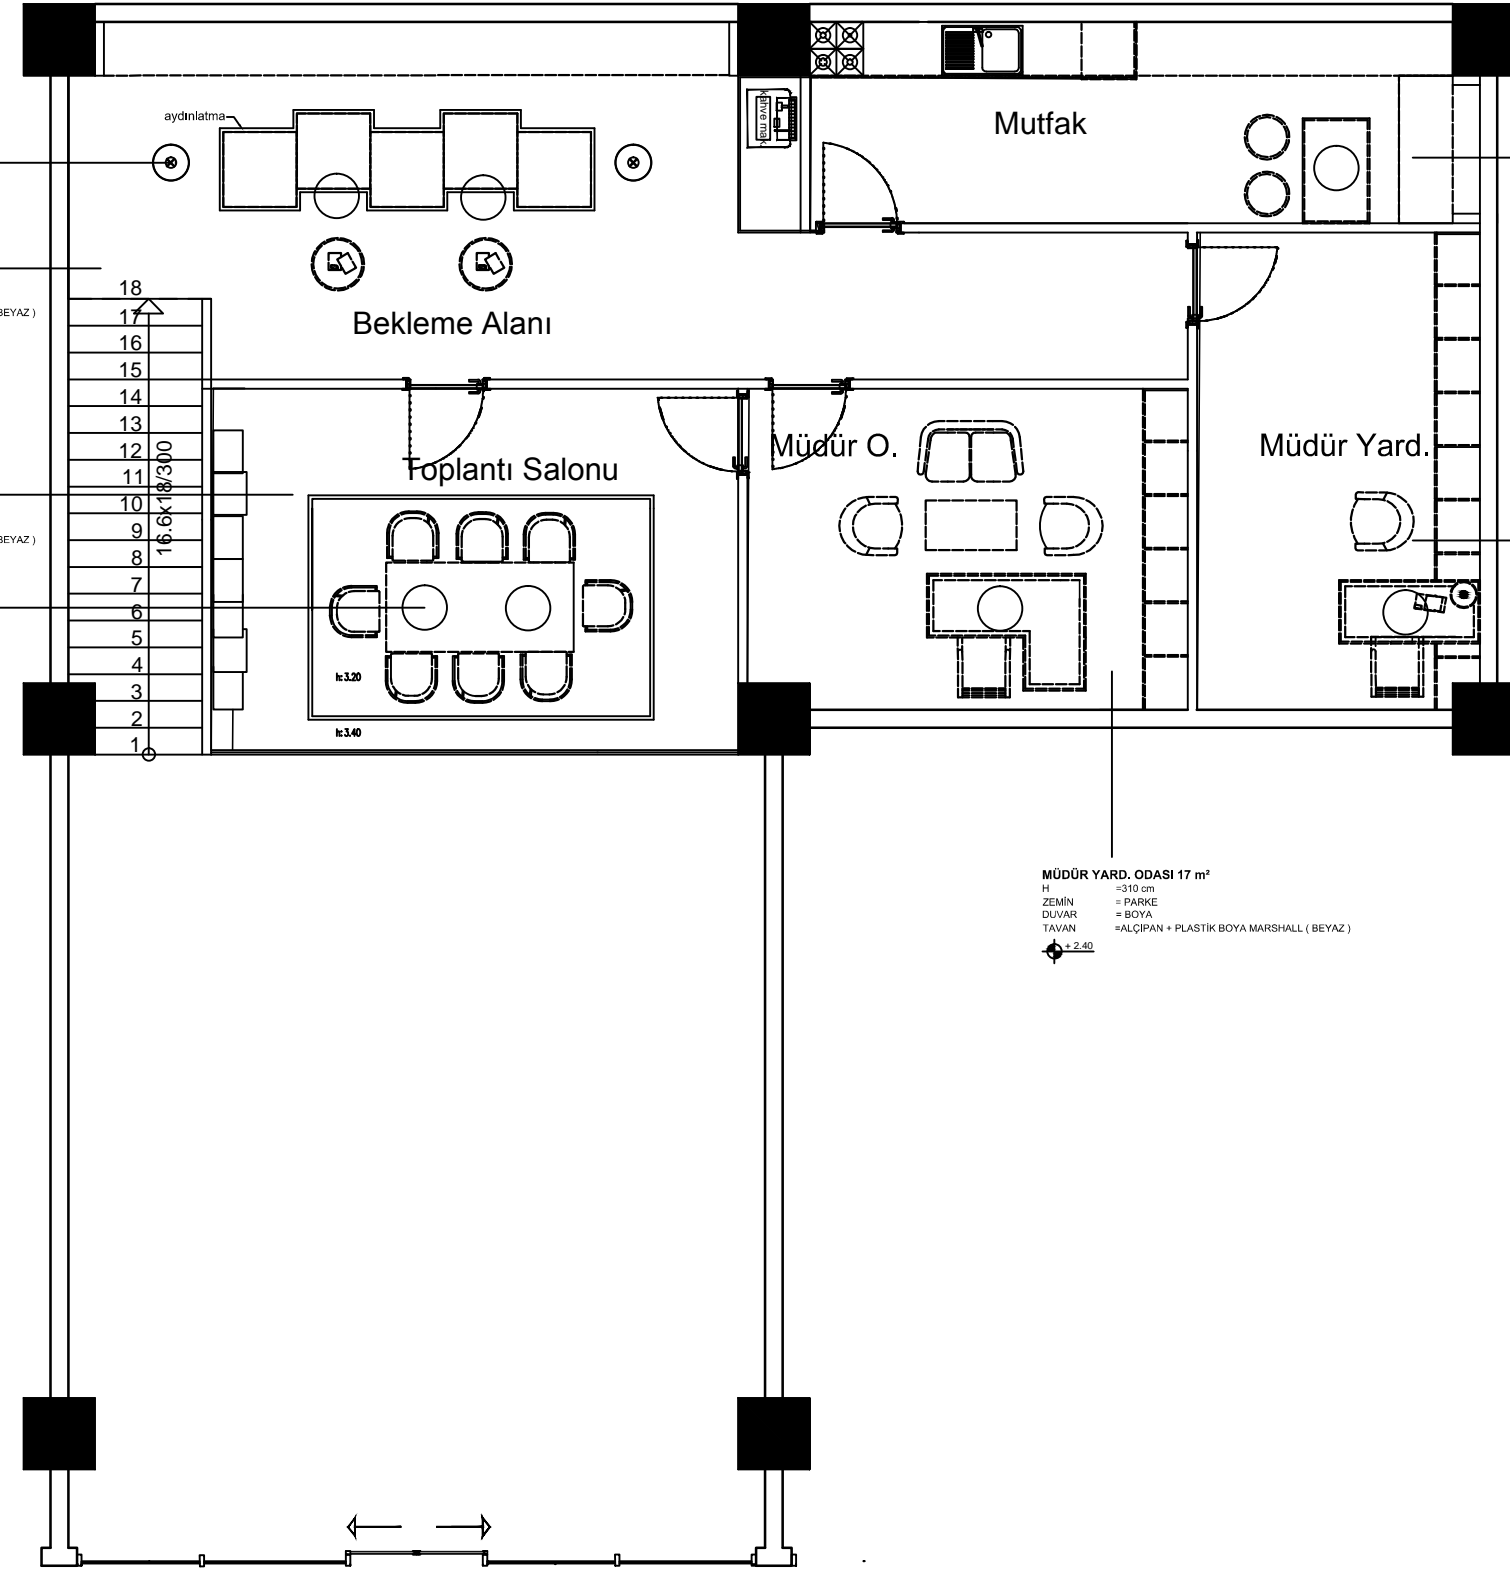

BEKLEME ALANI 37 m²
 H ≈310 cm
 ZEMİN = KARO MOZAIK 60X60
 DUVAR = BOYA
 TAVAN = ALÇIPAN + PLASTİK BOYA MARSHALL (BEYAZ)
 +2.40

TOPLANTI ODASI 24 m²
 H ≈310 cm
 ZEMİN = PARKİ
 DUVAR = BOYA
 TAVAN = ALÇIPAN + PLASTİK BOYA MARSHALL (BEYAZ)
 +2.40



MUTFAK 17 m²
 H ≈310 cm
 ZEMİN = SERAMİK 40X40
 DUVAR = BOYA
 TAVAN = ALÇIPAN + PLASTİK BOYA MARSHALL (BEYAZ)
 +2.40

MÜDÜR YARD. ODASI 16 m²
 H ≈310 cm
 ZEMİN = PARKİ
 DUVAR = BOYA
 TAVAN = ALÇIPAN + PLASTİK BOYA MARSHALL (BEYAZ)
 +2.40

MÜDÜR YARD. ODASI 17 m²
 H ≈310 cm
 ZEMİN = PARKİ
 DUVAR = BOYA
 TAVAN = ALÇIPAN + PLASTİK BOYA MARSHALL (BEYAZ)
 +2.40

PAFTA ADI

ÖĞRENCİ ADI

ÖĞRETİM GÖREVLİSİ

ÖLÇEK

PAFTA NO

TARİH

ICM 302 İÇ MİMARİ PROJE IV - BANKA ŞUBESİ AYDINLATMA P.

ÖZGE NUR YAVUZ 120501039

ÖZLEM GÜVEN

1/50

A03

31.05.2016