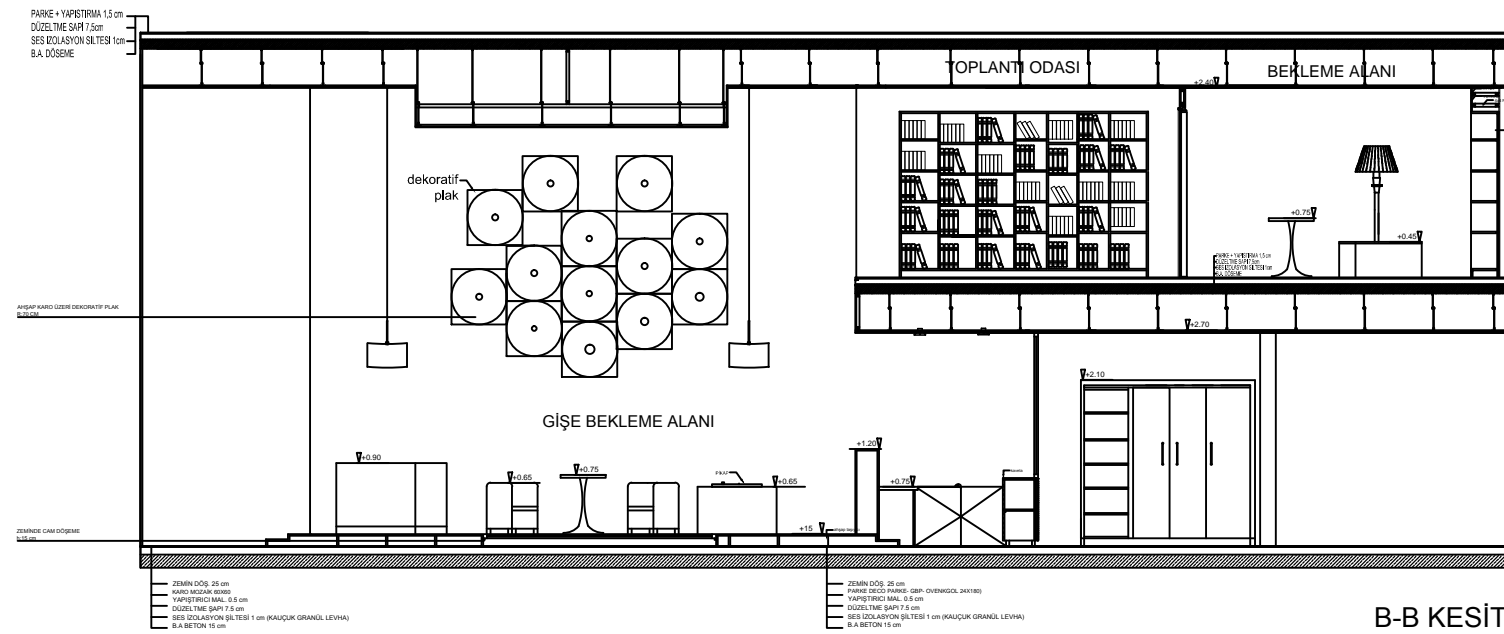
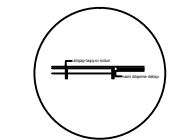
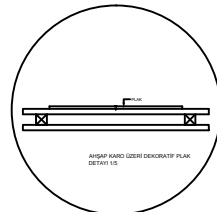
D-D KESİTİ  
1/20B-B KESİTİ  
1/20

PAFTA ADI

ÖĞRENCİ ADI

ÖĞRETİM GÖREVLİSİ

ÖLÇEK

PAFTA NO

TARİH

ICM 302 İÇ MİMARİ PROJE IV - BANKA ŞUBESİ KESİTLER

ÖZGE NUR YAVUZ 120501039

ÖZLEM GÜVEN

1/20

A04

31.05.2016